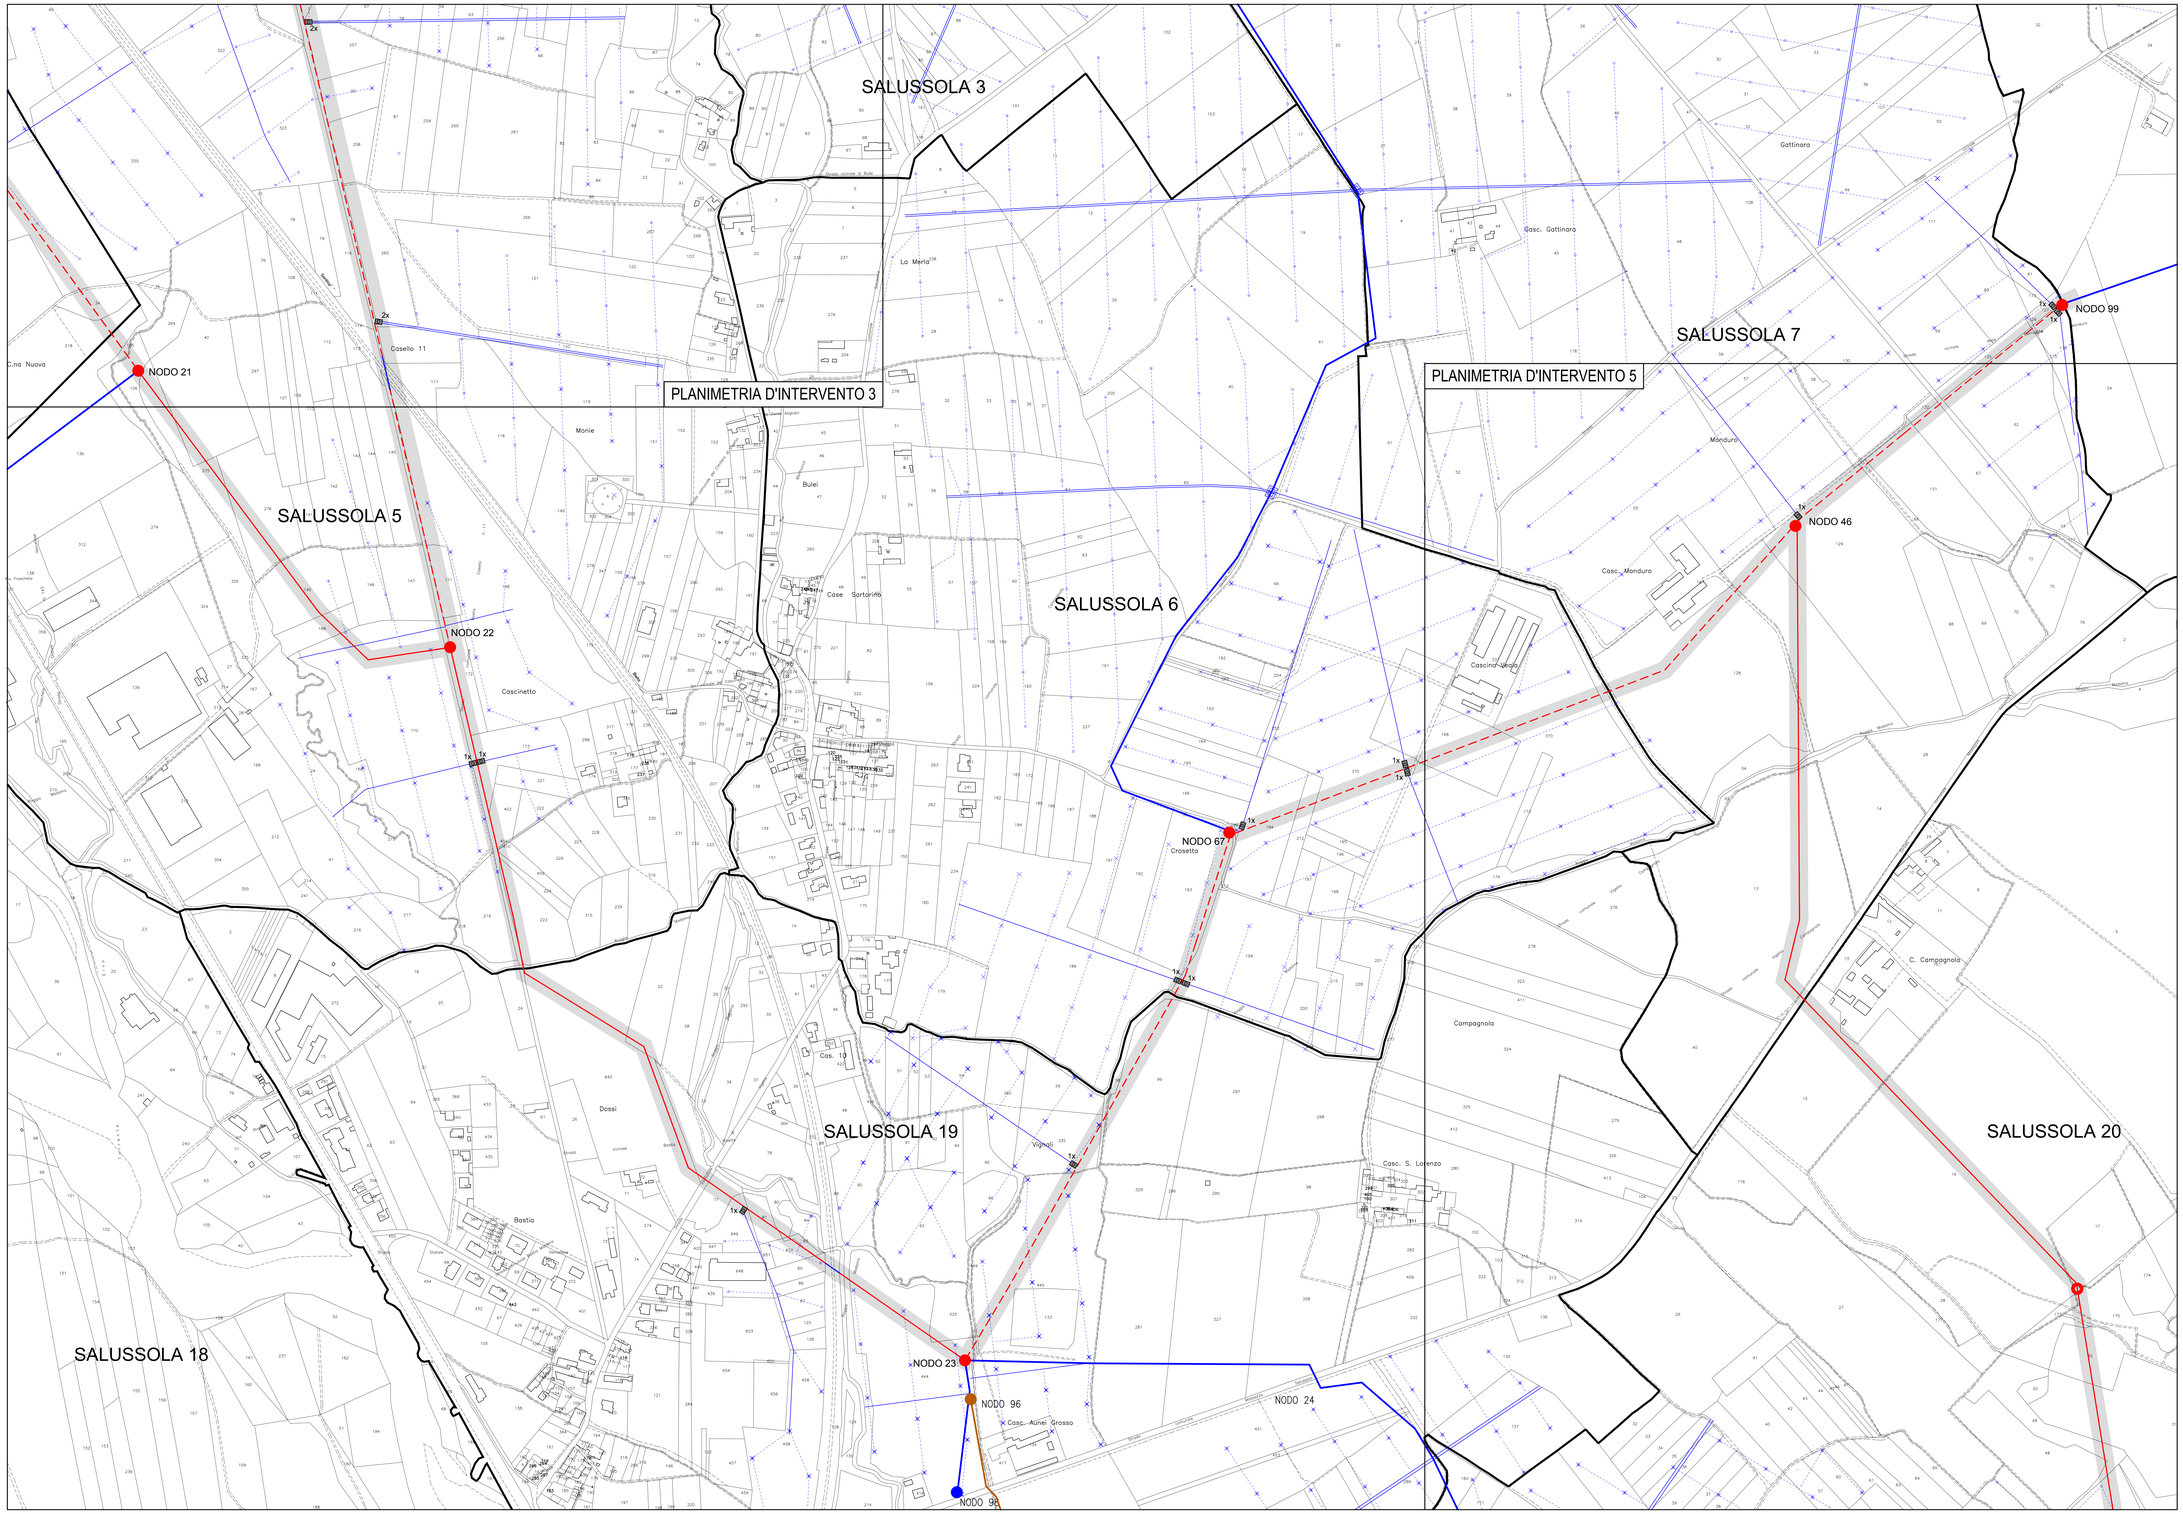

LEGENDA:

OPERE ESISTENTI:

- CONDOTTA PRIMARIA
- CONDOTTA SECONDARIA
- CONDOTTA DI RIPARTO IN P.V.C.
- IRRIGATORE
- POZZETTO DI DIRAMAZIONE
- NODO
- LIMITE ALTA / BASSA PRESSIONE

OPERE IN PROGETTO:

- CONDOTTA PRIMARIA ESISTENTE IN PRFV DN 700 mm DA SOSTITUIRE CON NUOVA CONDOTTA IN GHISA DN 700 mm
- CONDOTTA PRIMARIA ESISTENTE IN PRFV DN 600 mm DA SOSTITUIRE CON NUOVA CONDOTTA IN GHISA DN 600 mm
- INTERVENTO DI ADEGUAMENTO MIGLIORATIVO FINALIZZATO ALL'EFFICIENTAMENTO FUNZIONE DELLA DERIVAZIONE SECONDARIA (1X = 1 via - 2X = 2vie - 3X = 3vie)
- INTERVENTO DI ADEGUAMENTO MIGLIORATIVO FINALIZZATO ALL'EFFICIENTAMENTO FUNZIONALE DEL NODO IDRAULICO
- SF INTERVENTO DI ADEGUAMENTO MIGLIORATIVO FINALIZZATO ALL'EFFICIENTAMENTO FUNZIONALE DEL POZZETTO DI SFIATO SU CONDOTTA PRIMARIA
- SC INTERVENTO DI ADEGUAMENTO MIGLIORATIVO FINALIZZATO ALL'EFFICIENTAMENTO FUNZIONALE DEL POZZETTO DI SCARICO SU CONDOTTA PRIMARIA

OPERE DI FUTURA REALIZZAZIONE:

- RETE IRRIGUA PREVISTA CON PROGETTO GENERALE

ESPROPRI - SERVITU' - OCCUPAZIONI

- ESPROPRIO PER POZZETTO DI DERIVAZIONE 1X = 35,00 mq - 2X = 60,00 mq - 3X = 90,00 mq
- ESPROPRIO PER NODO CONDOTTE PRIMARIE = 50,00 mq
- SF ESPROPRIO PER POZZETTO DI SFIATO = 3,00 mq
- SC ESPROPRIO PER POZZETTO DI SCARICO = 7,00 mq
- AREA SOGGETTA AD OCCUPAZIONE TEMPORANEA (20 mt)
- AREA SOGGETTA AD ESPRORPIO

CONSORZIO DI BONIFICA DELLA BARAGGIA BIELLESE E VERCELLESE
Vercelli

PIANO NAZIONALE DI RIPRESA E RESILIENZA M2C4

Investimento 4.3
Investimenti nella resilienza dell'agrosistema irriguo per una migliore gestione delle risorse idriche

IMPIANTO DI IRRIGAZIONE A PIOGGIA SOTTESO AL BACINO D'INVASO SUL TORRENTE INGAGNA
Lavori di 10° lotto - secondo stralcio e completamenti funzionali

DATA PROGETTO: LUGLIO 2021

AGGIORNAMENTO PROGETTO:

ATTIVITA' DI PROGETTAZIONE
ORDINE DEGLI INGEGNERI PROVINCIA DI BIELLESE
N° 1 - 13900 BIELLA
STECI s.r.l.
SOCIETA' DI INGEGNERIA
Via Dei Tigli, 3 - 13900 BIELLA
Tel.015 2520232 - 0161 204670 - email: steci@steci.it
(Dott. Ing. Domenico CASTELLI)

COLLABORAZIONE:

ELABORATI GRAFICI

PIANO PARTICELLARE DI ESPROPRIO, SERVITU' ED OCCUPAZIONE

PLANIMETRIA 4

TAVOLA N°: 4P

SCALA DEL DISEGNO: 1:2.000

PRATICA N° 1535SE
ARCH. N° 8E18
FILE : 1535SE-CAP

PROGETTO ESECUTIVO

ELABORATO PROGETTUALE	AGGIORNAMENTO N.				
	DATA				
CONTROLLO	FIRMA	ASSISTENTE	CONTROLLO	APPROVAZIONE	
		CC	R.P.	D.L.	